



Tegning
Perspektiv SKARVHEIM
Boligprosjekt Hovet
Håkonsetgutu 5 3577 HOVET



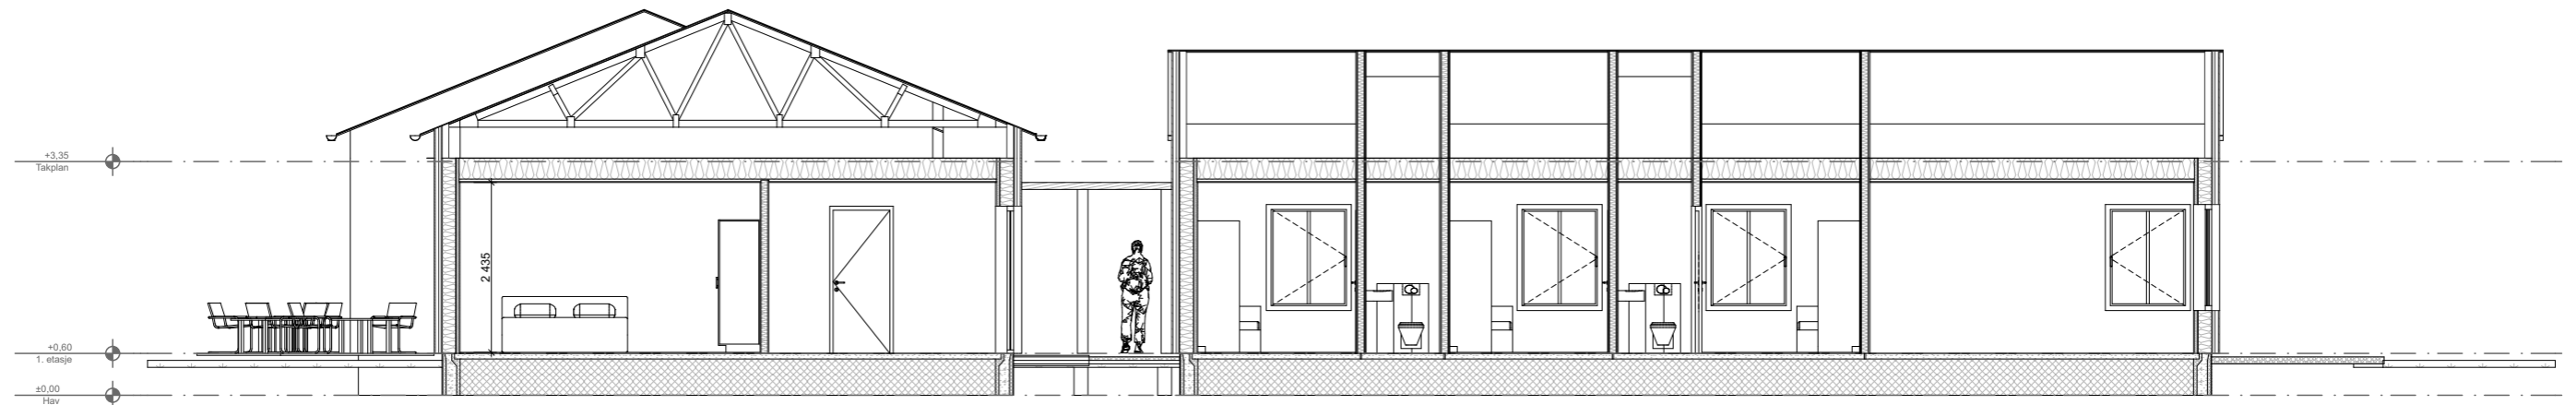


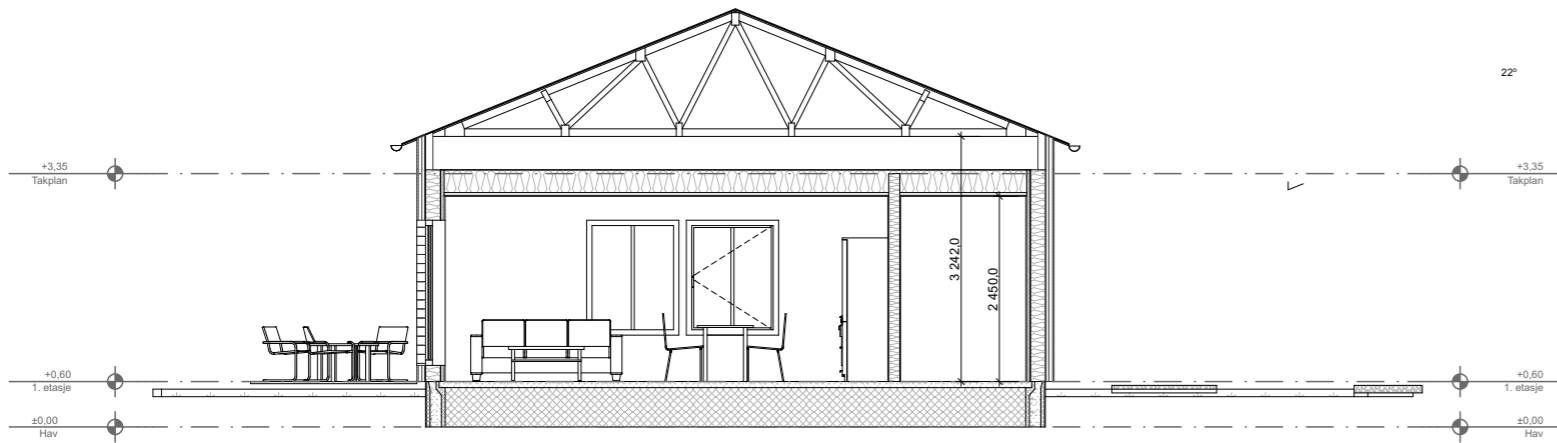


Tegning

Snitt A _ B SKARVHEIM

Boligprosjekt Hovet
Håkonsetgutu 5 3577 HOVET

Konsept SKARVHEIM
siv ark MNAL Ingar Dalen


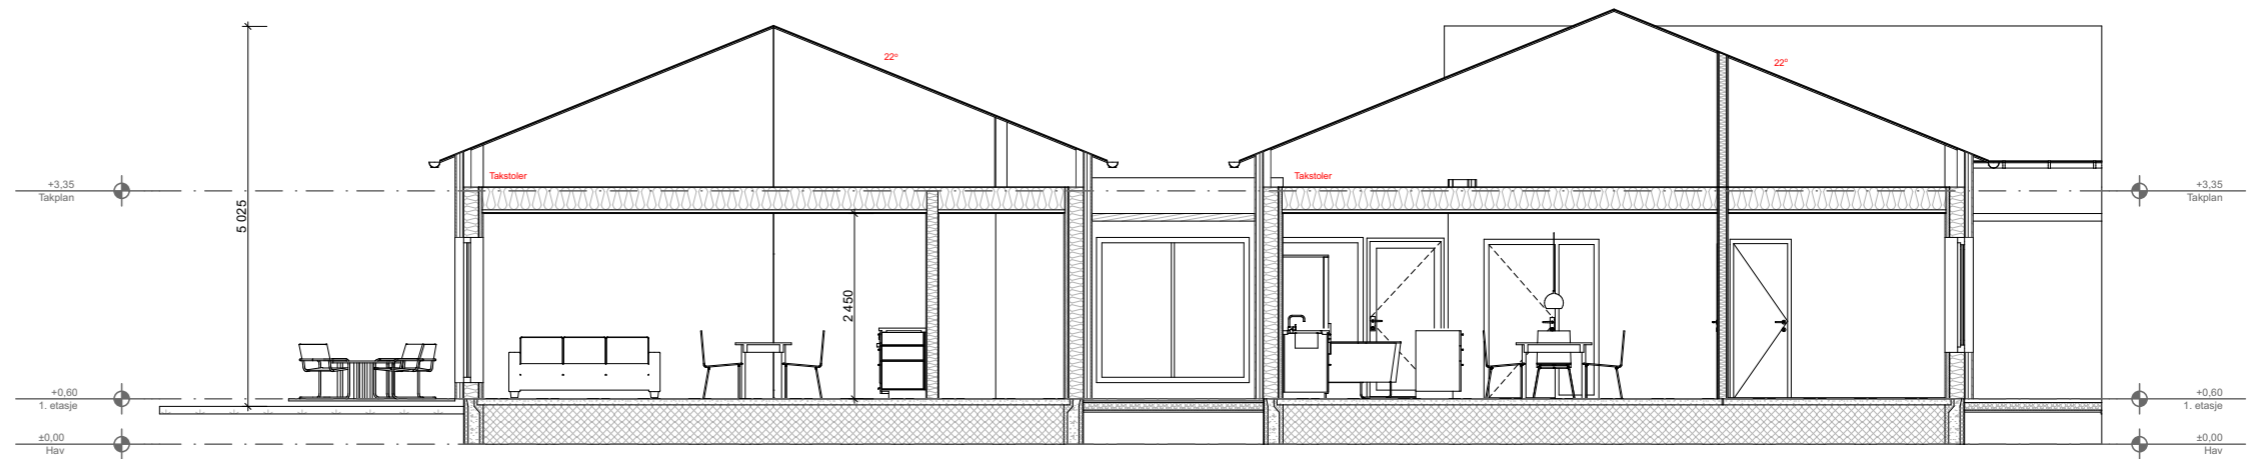
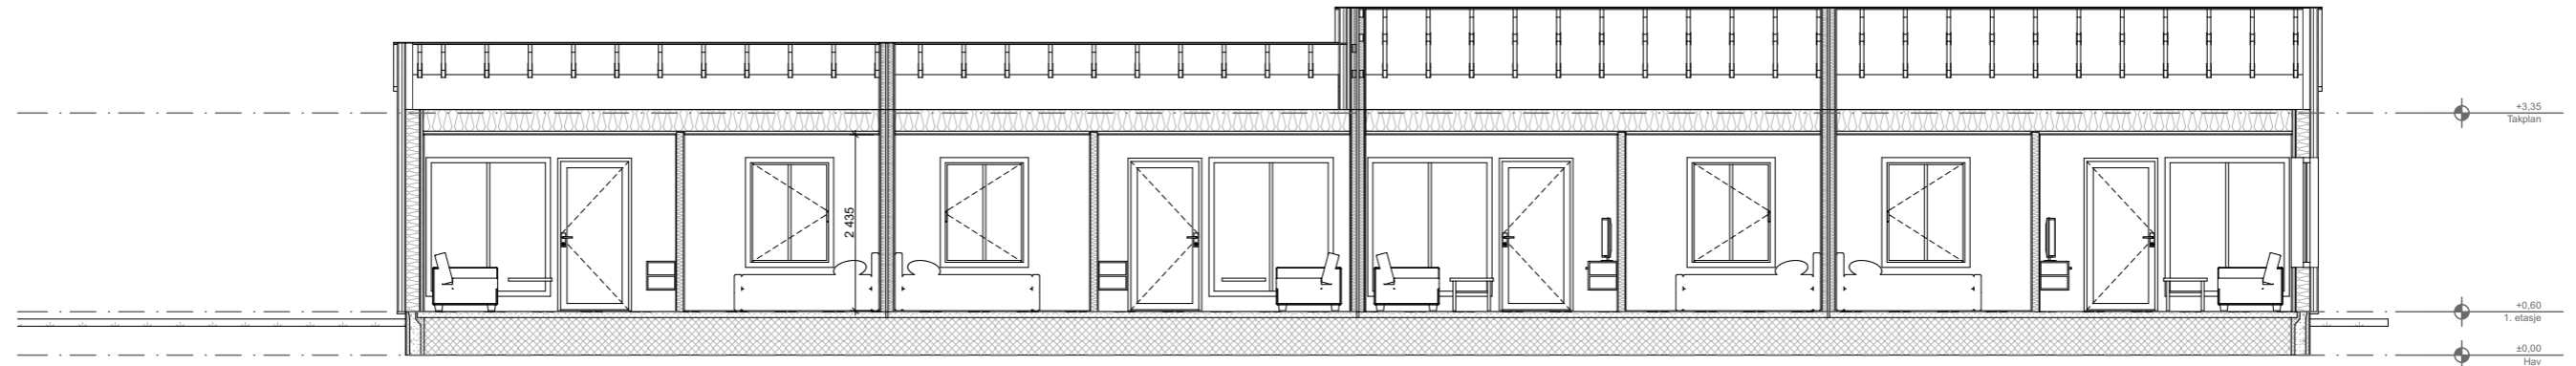



Tegning

Snitt C _ D SKARVHEIM


Boligprosjekt Hovet
Håkonsetgutu 5 3577 HOVET

Konsept SKARVHEIM
siv ark MNAL Ingar Dalen

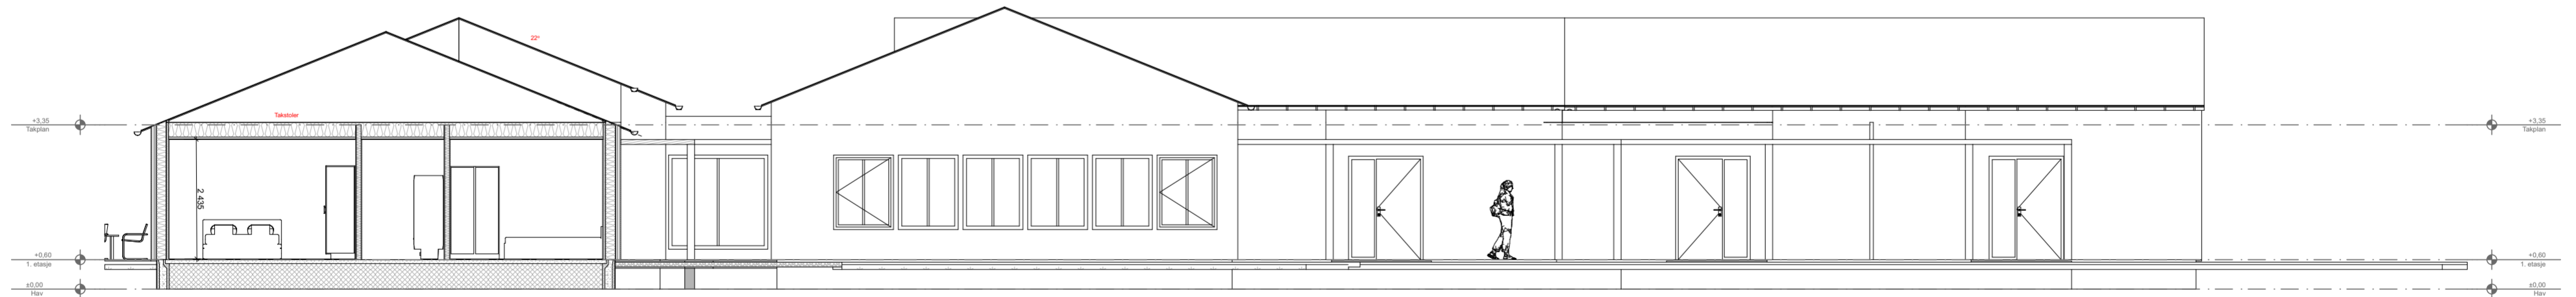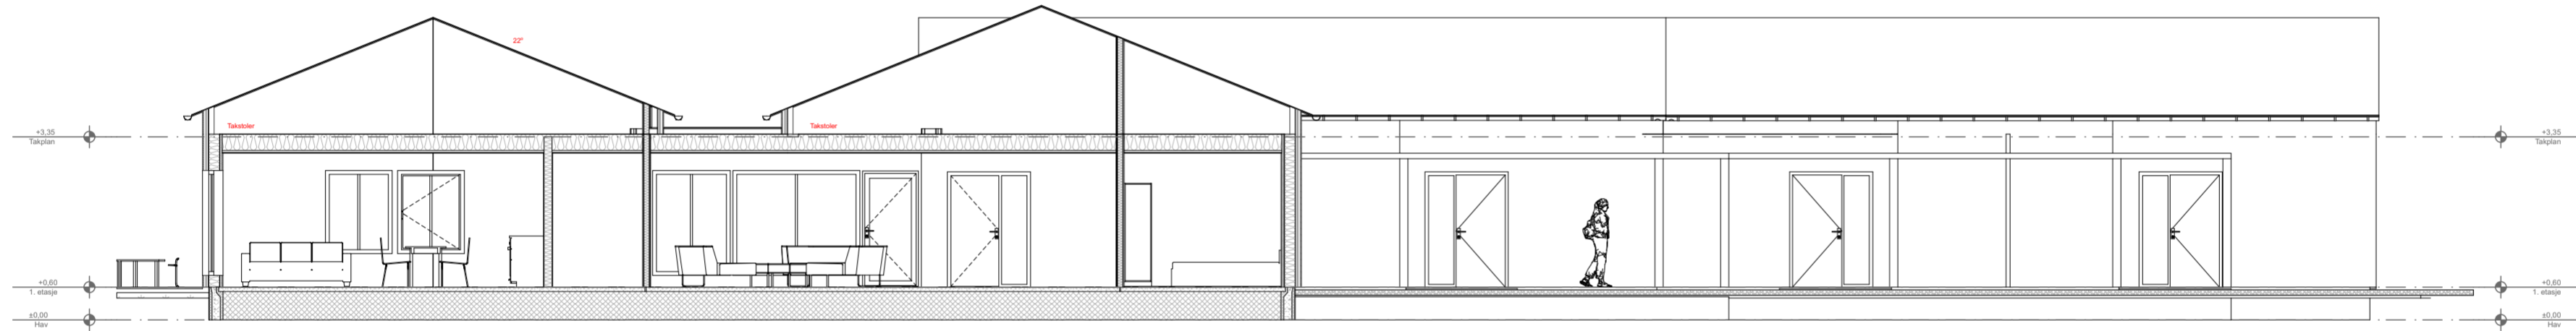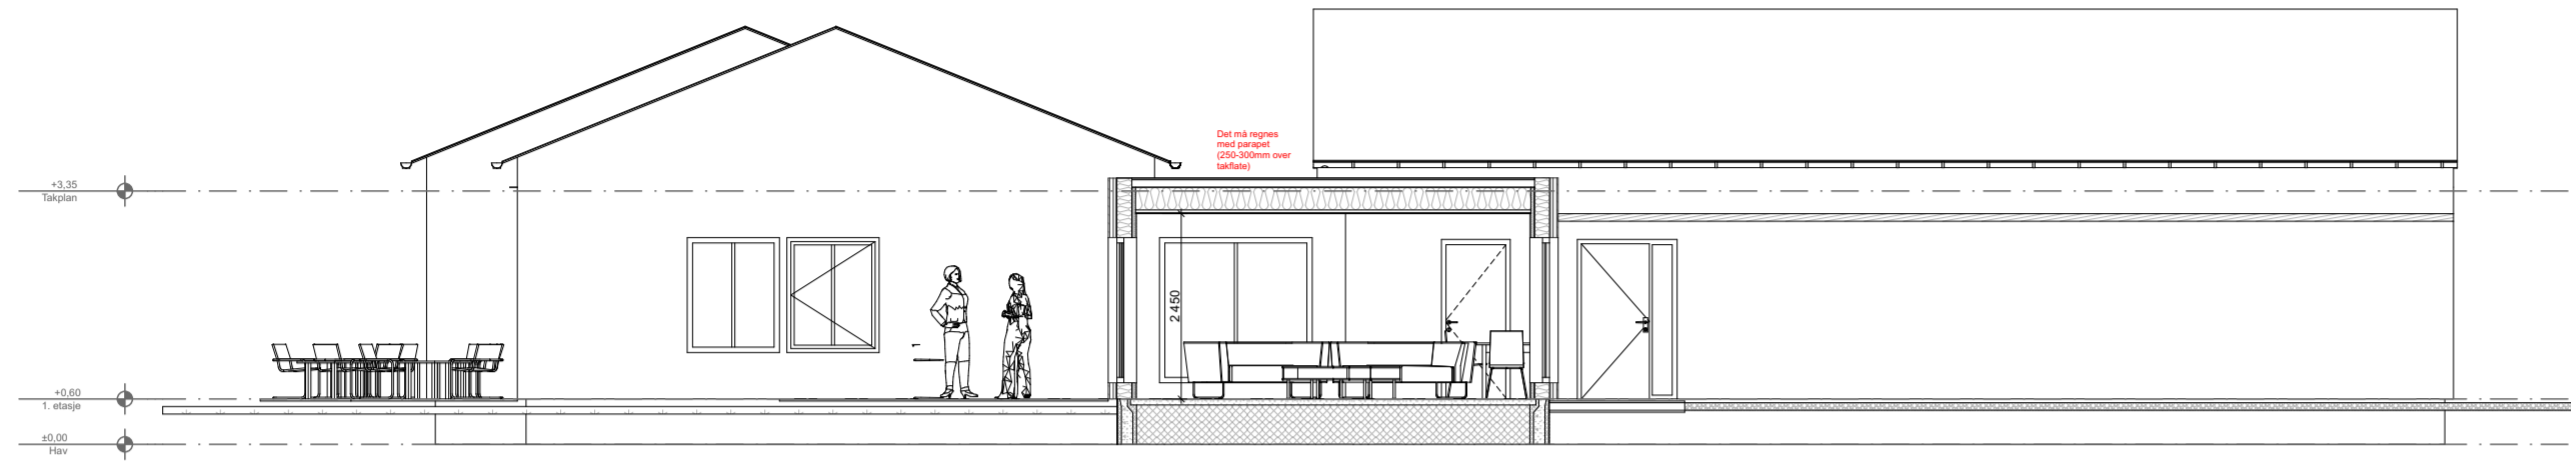

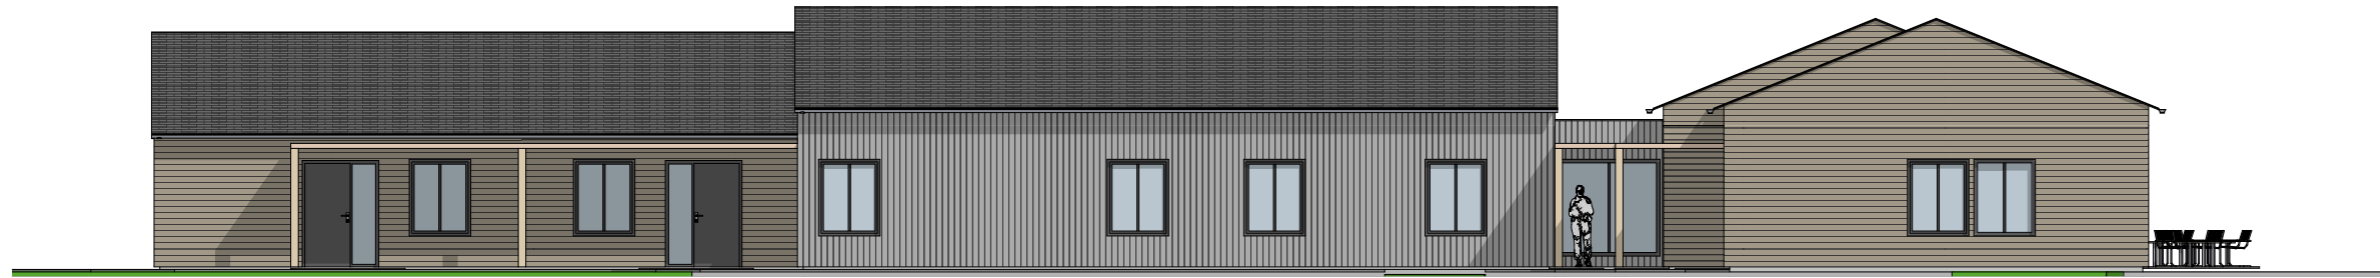

Fasade NORD

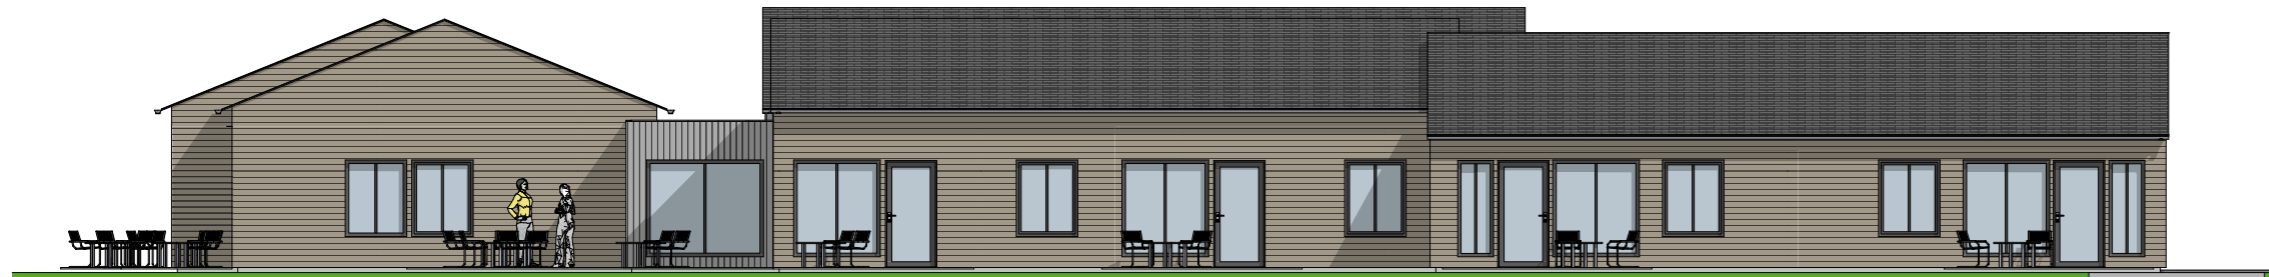


Fasade SØR

Tegning

Fasader I SKARVHEIM

Boligprosjekt Hovet
Håkonsetgutu 5 3577 HOVET

Konsept SKARVHEIM
siv ark MNAL Ingar Dalen

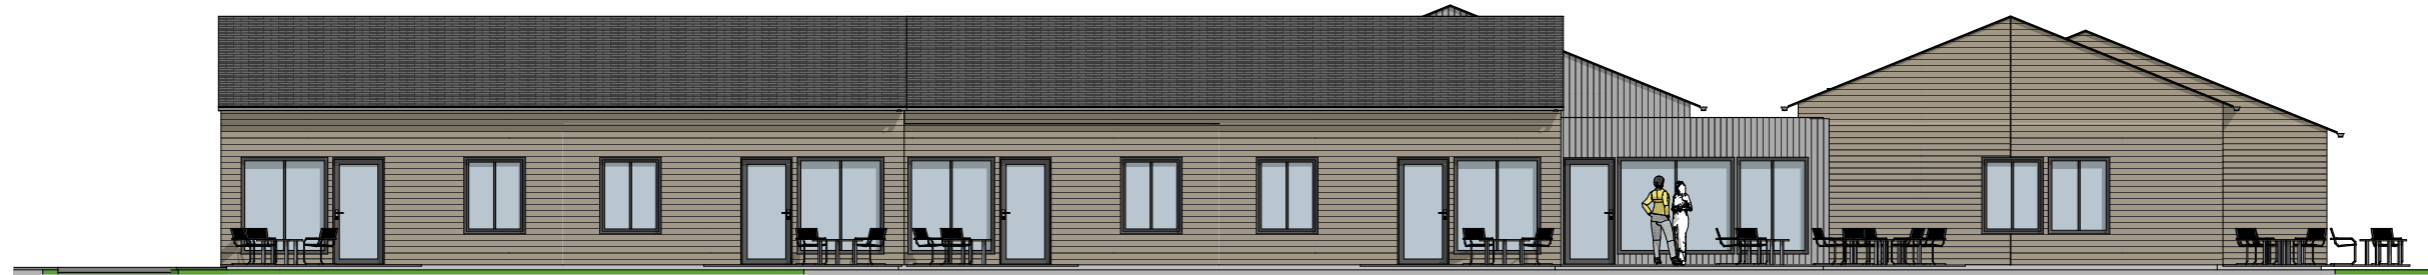

Fasade VEST



Fasade ØST

Tegning

Fasader II SKARVHEIM

Boligprosjekt Hovet
Håkonsetgutu 5 3577 HOVET

Konsept SKARVHEIM
siv ark MNAL Ingar Dalen

DØRSKJEMA

ID	BD1 Bad	BD1 Bad	BD2 Bad	BD2 Bad	D1	D1	D1
Slagretning	H	V	H	V	H	H	V
Åpningstype	Sidehengslet	Sidehengslet	Sidehengslet	Sidehengslet	Sidehengslet	Sidehengslet	Sidehengslet
Antall	3	5	1	3	7	3	9
Rev. ID	<Undefined>	<Undefined>	<Undefined>	<Undefined>	<Undefined>	<Undefined>	<Undefined>
Endringsnr.							
Størrelse	B= 910 H= 2 110	910 2 110	810 2 110	810 2 110	910 2 110	910 2 110	910 2 110
Brannkrav							
Lydkrav							
U-verdi							
Funksjon	Dør til bad/WC	Dør til bad/WC	Dør til bad/WC	Dør til bad/WC	Dør til bad/WC	Dør til innebod eller soverom	Dør til bad/WC
Terskel	-	-	-	-	-	-	-
Glass							
Glassareal	0,000	0,000	0,000	0,000	0,000	0,000	0,000
Hengsler							
Karm							
Overflate karm	NCS S8500-N	NCS S8500-N	NCS S8500-N	NCS S8500-N	NCS S8500-N	NCS S8500-N	NCS S8500-N
Dørblad	NCS S8500-N	NCS S8500-N	NCS S8500-N	NCS S8500-N	NCS S8500-N	NCS S8500-N	NCS S8500-N
Overflate anslagside	NCS S8500-N	NCS S8500-N	NCS S8500-N	NCS S8500-N	NCS S8500-N	NCS S8500-N	NCS S8500-N
Overflate hengselside	NCS S8500-N	NCS S8500-N	NCS S8500-N	NCS S8500-N	NCS S8500-N	NCS S8500-N	NCS S8500-N
Låskasse							
Håndtak							
Overflate håndtak							
Tilleggsås							
Produsent	<Undefined>	<Undefined>	<Undefined>	<Undefined>	<Undefined>	<Undefined>	<Undefined>
Anmerkning							
Kun for sortering i BIM-program	Type 1	Type 1	Type 1	Type 1	Type 1	Type 1	Type 1

DØRSKJEMA

ID	D1	TD1	TD1	YD-1	YD-1	YD-2	YD-2
Slagretning	V	H	H	V	H	H	V
Åpningstype	Sidehengslet	Sidehengslet	Sidehengslet	Sidehengslet	Sidehengslet	Sidehengslet	Sidehengslet
Antall	3	5	4	5	3	1	1
Rev. ID	<Undefined>	<Undefined>	<Undefined>	<Undefined>	<Undefined>	<Undefined>	<Undefined>
Endringsnr.							
Størrelse	B= 910 H= 2 110	1 020 2 110	1 020 2 110	1 490 2 090	1 490 2 090	1 290 2 090	1 290 2 090
Brannkrav							
Lydkrav							
U-verdi		Iht TEK17	Iht TEK17				
Funksjon	Dør til innebod eller soverom	Terrassedør	Terrassedør	-	-	-	-
Terskel	-	-	-	-	-	-	-
Glass							
Glassareal	0,000	1,434	1,434	0,923	0,923	0,525	0,525
Hengsler							
Karm							
Overflate karm	NCS S8500-N	NCS S8500-N	NCS S8500-N				
Dørblad	NCS S8500-N	NCS S8500-N	NCS S8500-N				
Overflate anslagside	NCS S8500-N	NCS S8500-N	NCS S8500-N				
Overflate hengselside	NCS S8500-N	NCS S8500-N	NCS S8500-N				
Låskasse							
Håndtak							
Overflate håndtak							
Tilleggsås							
Produsent	<Undefined>	<Undefined>	<Undefined>	<Undefined>	<Undefined>	<Undefined>	<Undefined>
Anmerkning							
Kun for sortering i BIM-program	Type 1	Ingen ruter	Ingen ruter	Type 1	Type 1	Type 1	Type 1

VINDUSKJEMA

ID	V-1	V-2	V-3	V-4	V-5	V-6
Antall	20	8	2	7	1	2
Rev. ID	<Undefined>	<Undefined>	<Undefined>	<Undefined>	<Undefined>	<Undefined>
Endringsnr.						
Størrelse	B= 1 220 H= 1 520	1 720 1 920	710 1 910	1 220 1 520	1 420 1 920	2 320 1 920
Brannkrav						
Lydkrav						
U-verdi	Iht TEK17	Iht TEK17	Iht TEK17	Iht TEK17	Iht TEK17	Iht TEK17
Funksjon						
Glass						
Glasslister						
Glassareal	1,307	2,735	0,957	1,430	2,201	3,801
Hengsler						
Karm						
Overflate karm	NCS S8500-N	NCS S8500-N	NCS S8500-N	NCS S8500-N	NCS S8500-N	NCS S8500-N
Overflate anslagside	NCS S8500-N	NCS S8500-N	NCS S8500-N	NCS S8500-N	NCS S8500-N	NCS S8500-N
Overflate hengselside	NCS S8500-N	NCS S8500-N	NCS S8500-N	NCS S8500-N	NCS S8500-N	NCS S8500-N
Ramme						
Overflate ramme						
Låskasse						
Håndtak						
Overflate håndtak						
Tilleggslys						
Produsent	<Undefined>	<Undefined>	<Undefined>	<Undefined>	<Undefined>	<Undefined>
Anmerkning						
Kun for sortering i BIM-program	Vindu	Vindu	Vindu	Vindu	Vindu	Vindu

VINDUSKJEMA

ID	V-7	V-8
Antall	2	3
Rev. ID	<Undefined>	<Undefined>
Endringsnr.		
Størrelse	B= 2 020 H= 1 920	1 220 1 520
Brannkrav		
Lydkrav		
U-verdi	Iht TEK17	Innvendig vindu, herdet maskinglass
Funksjon		
Glass		
Glasslister		
Glassareal	3,268	1,430
Hengsler		
Karm		
Overflate karm	NCS S8500-N	NCS S8500-N
Overflate anslagside	NCS S8500-N	NCS S8500-N
Overflate hengselside	NCS S8500-N	NCS S8500-N
Ramme		
Overflate ramme		
Låskasse		
Håndtak		
Overflate håndtak		
Tilleggslys		
Produsent	<Undefined>	<Undefined>
Anmerkning		
Kun for sortering i BIM-program	Vindu	Vindu