FYSST

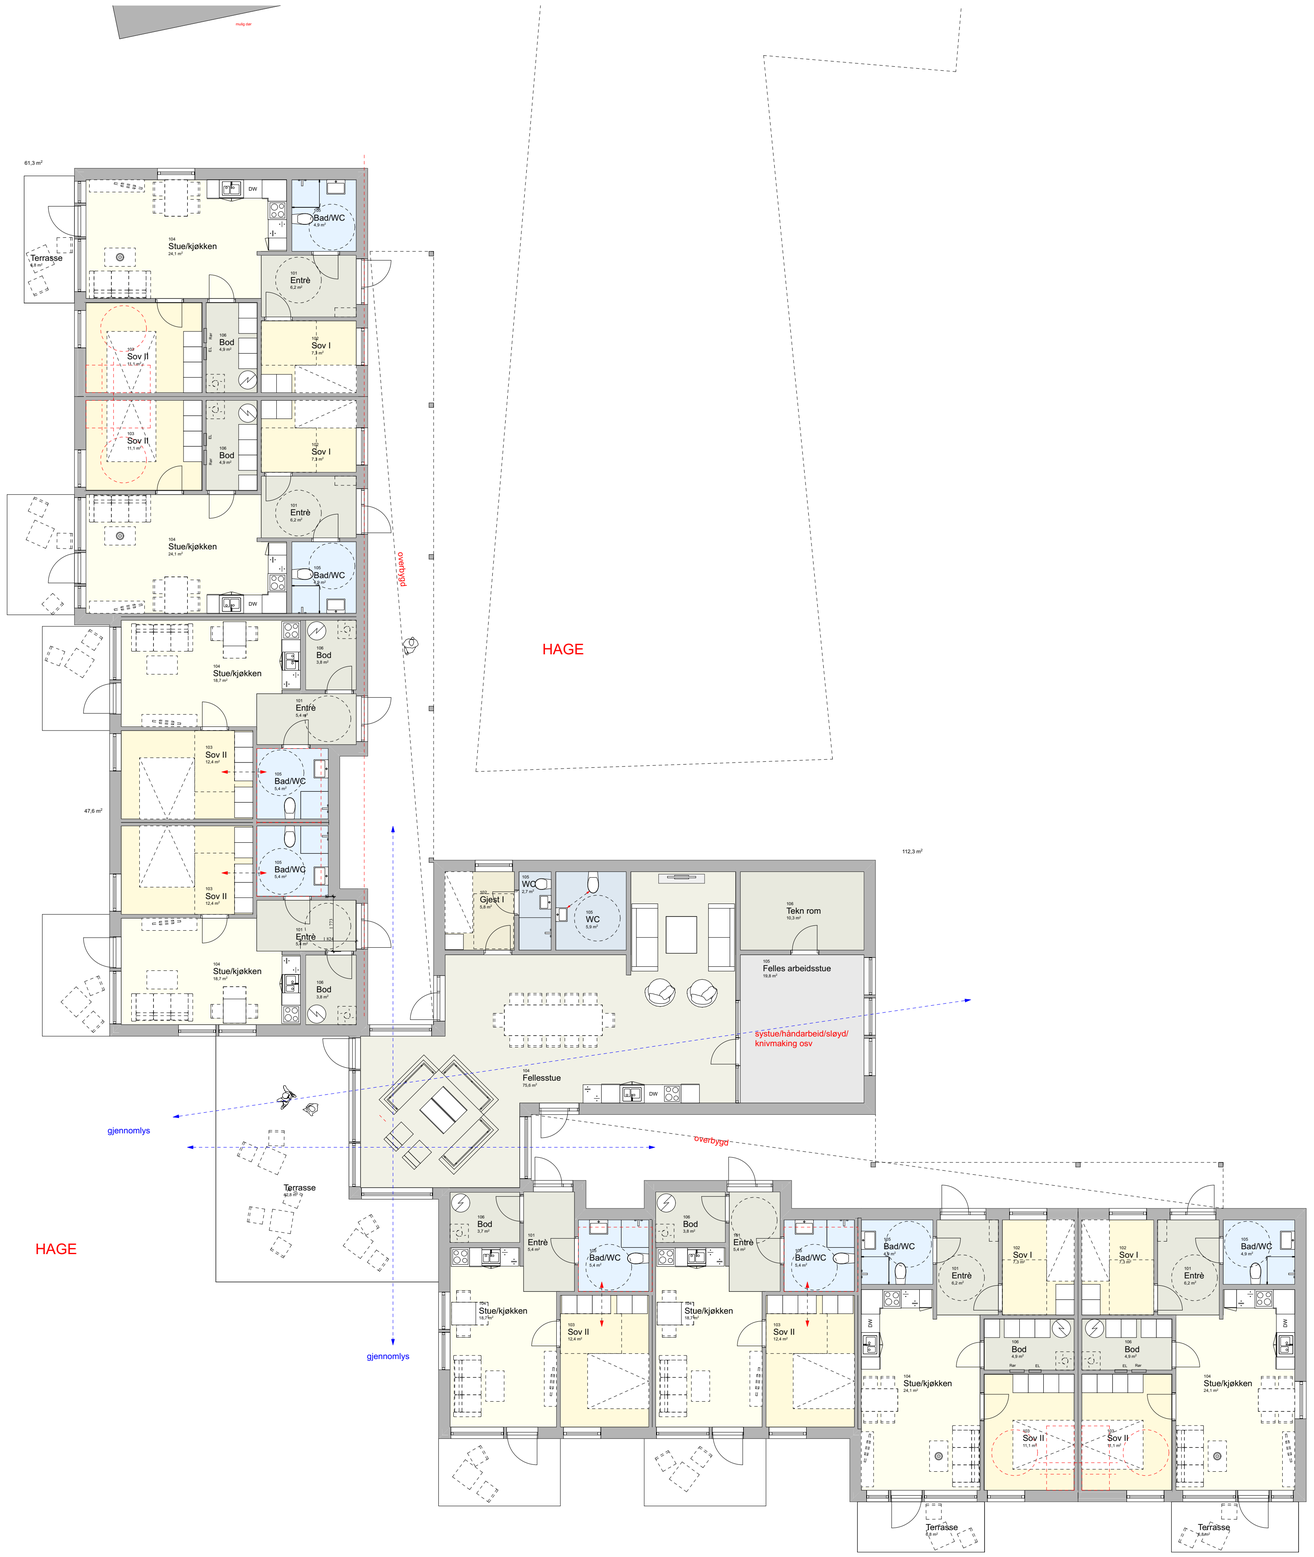

BIM med ARCHICAD 25 NOR Filplassering: /Users/ingardalen/Skarvhytta AS Dropbox/000 Ingar Dalen AS/01 Prosjekt/2023/39 Skarvheim - Hovet/Hovet - bofellesskap III.pln

Tegning

Hovedetasje SKARVHEIM

Boligprosjekt Hovet
Håkonsetgutu 5 3577 HOVET

Konsept SKARVHEIM
siv ark MNAL Ingar Dalen