






Tegning
Plan underetasje - FJELLHEIM 74
 FYSST AS
 Bæknelia 1-3 3540 Nesbyen

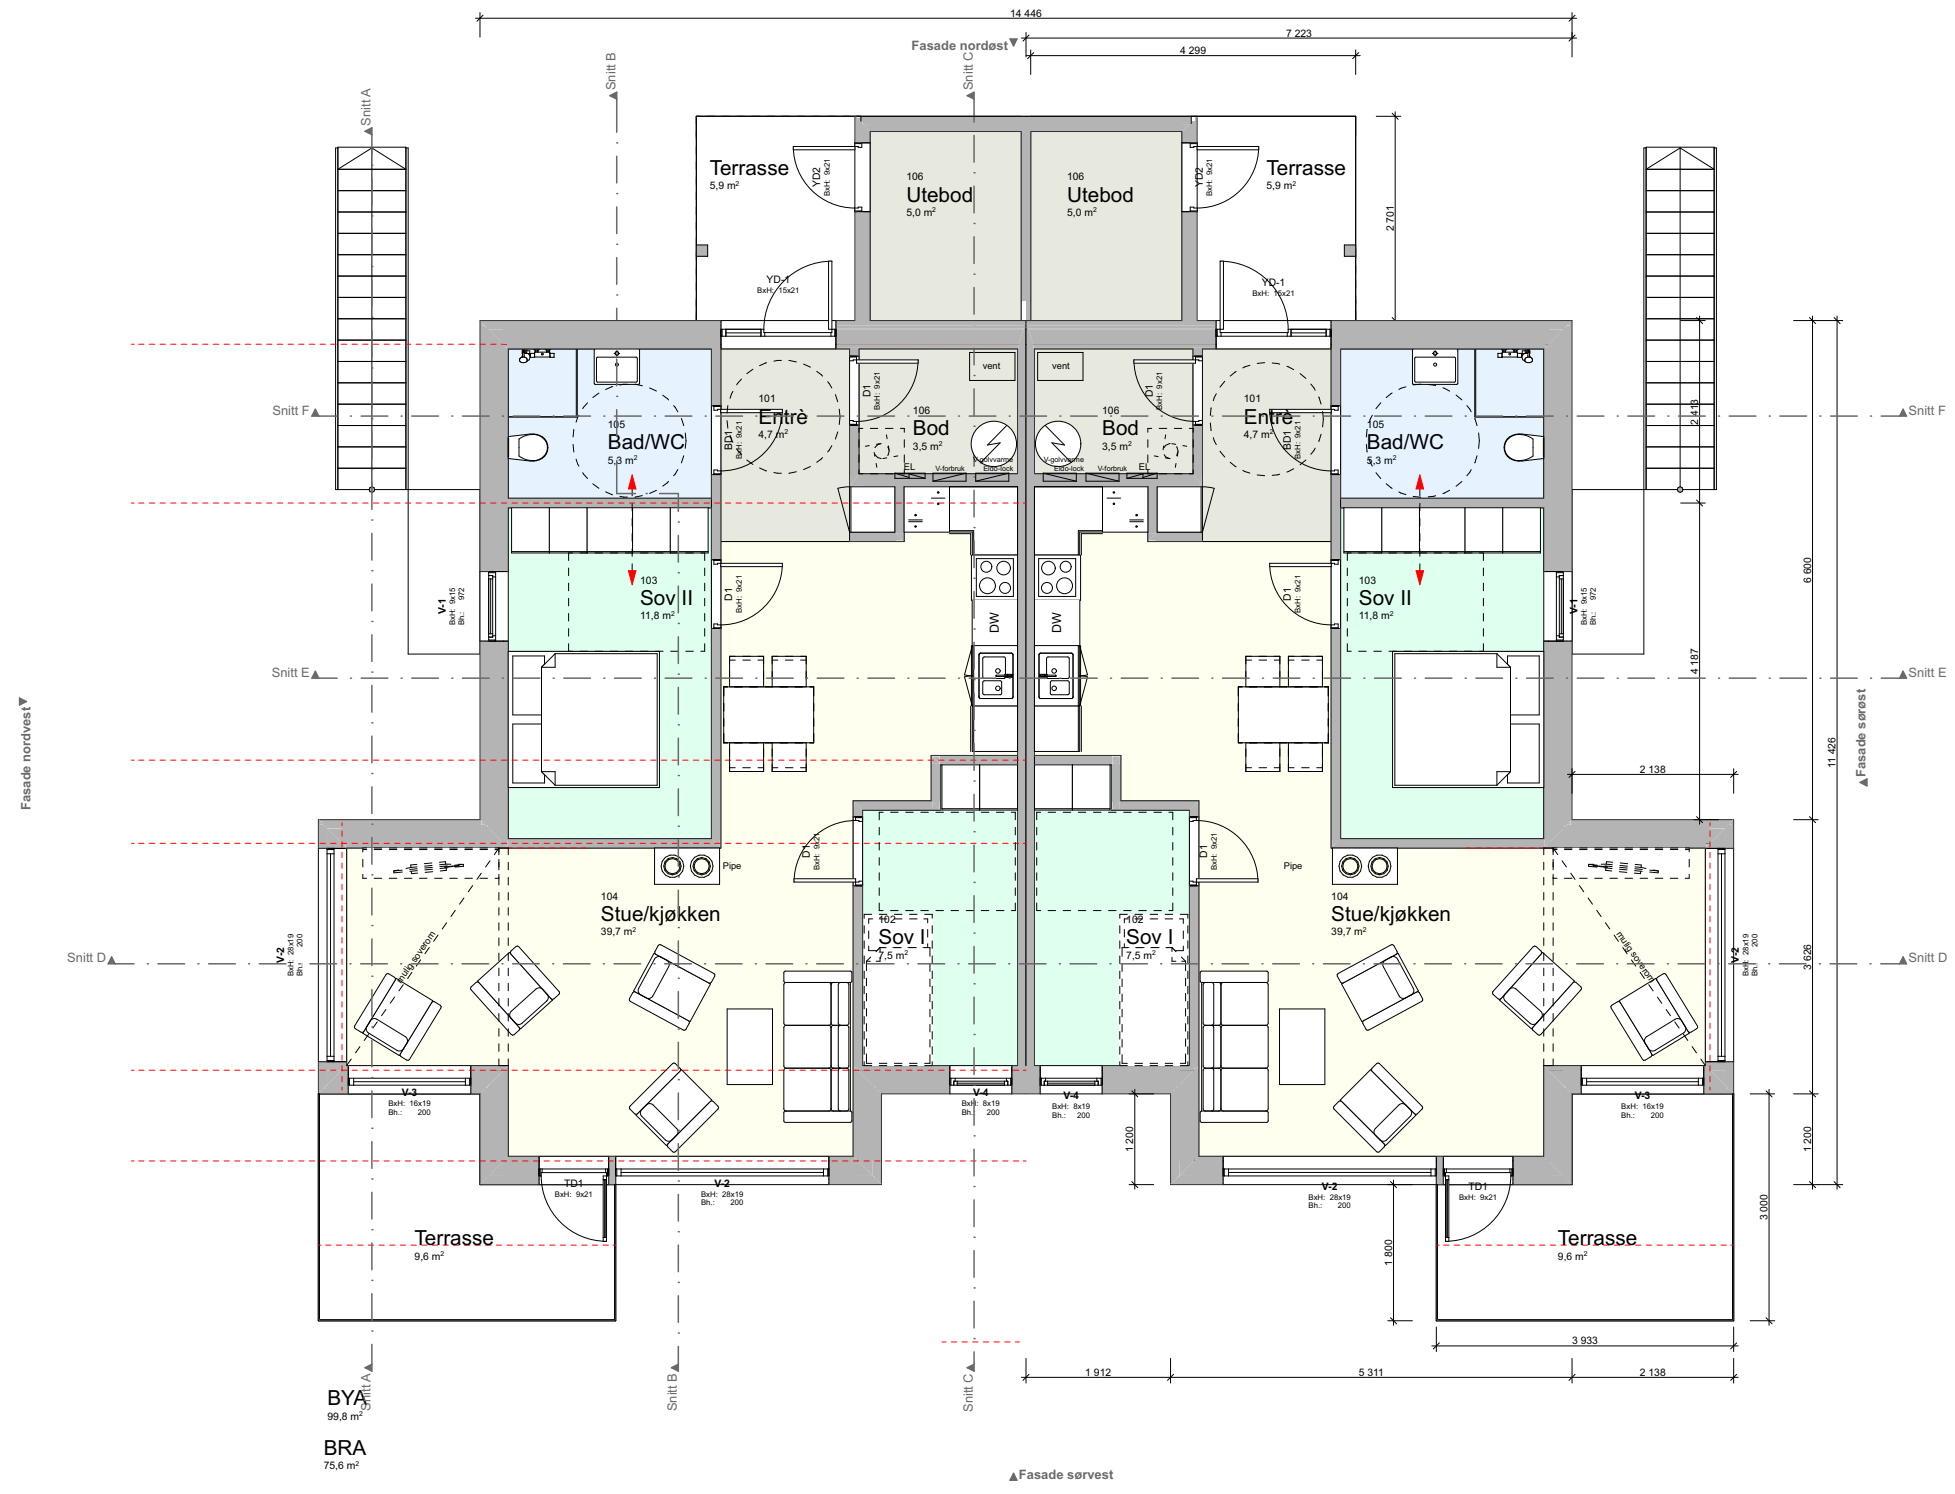


Tegning
Plan 1. etasje - FJELLHEIM 75
 FYSST AS
 Bæknelia 1-3 3540 Nesbyen


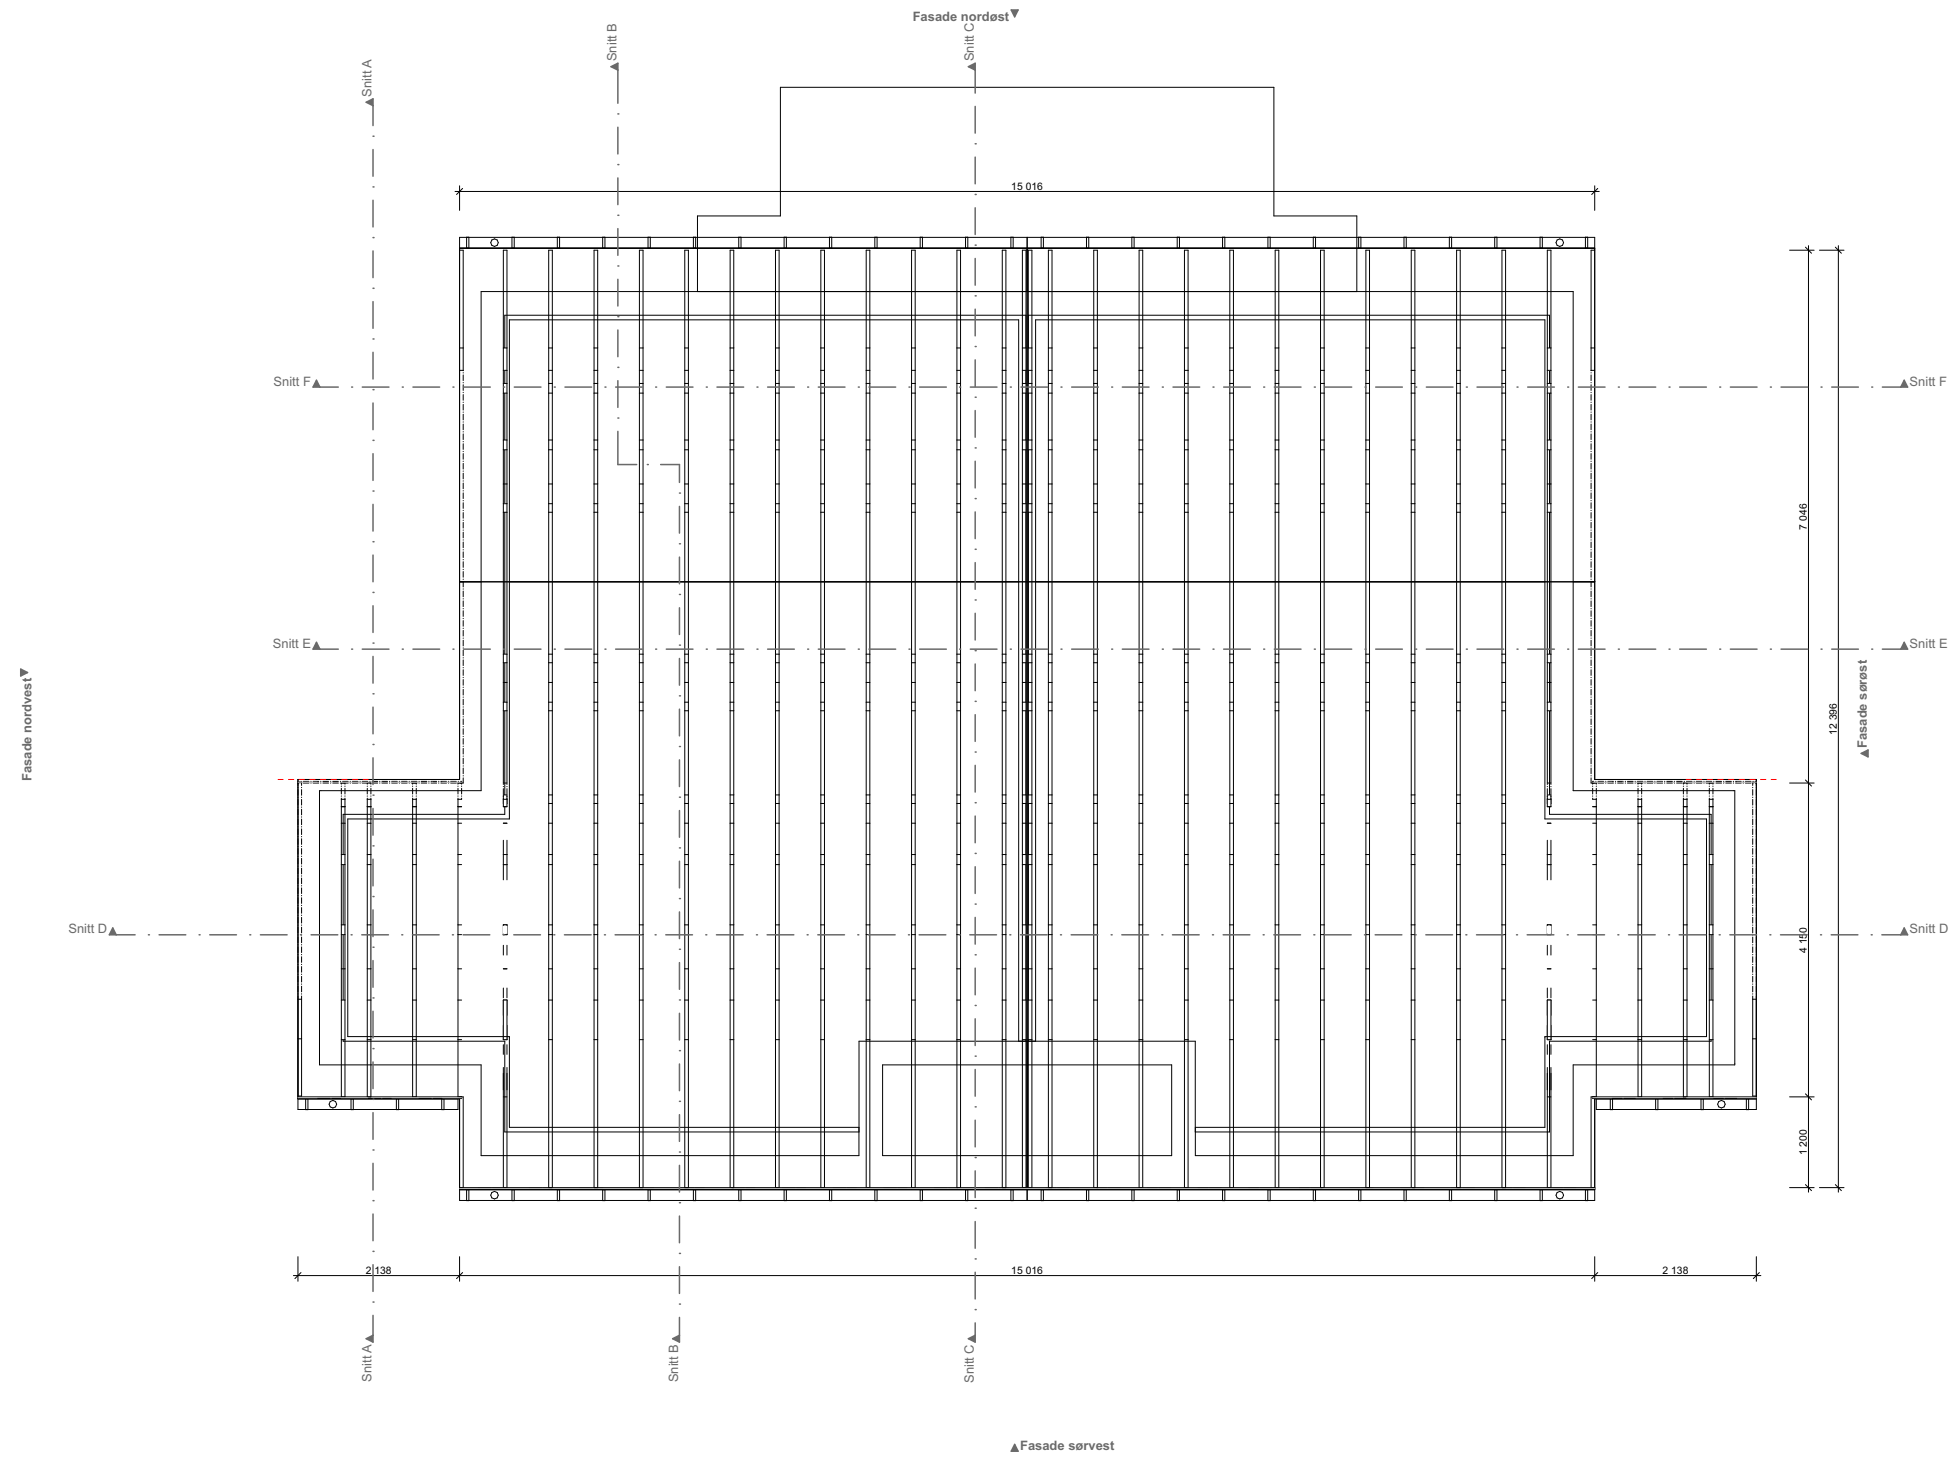


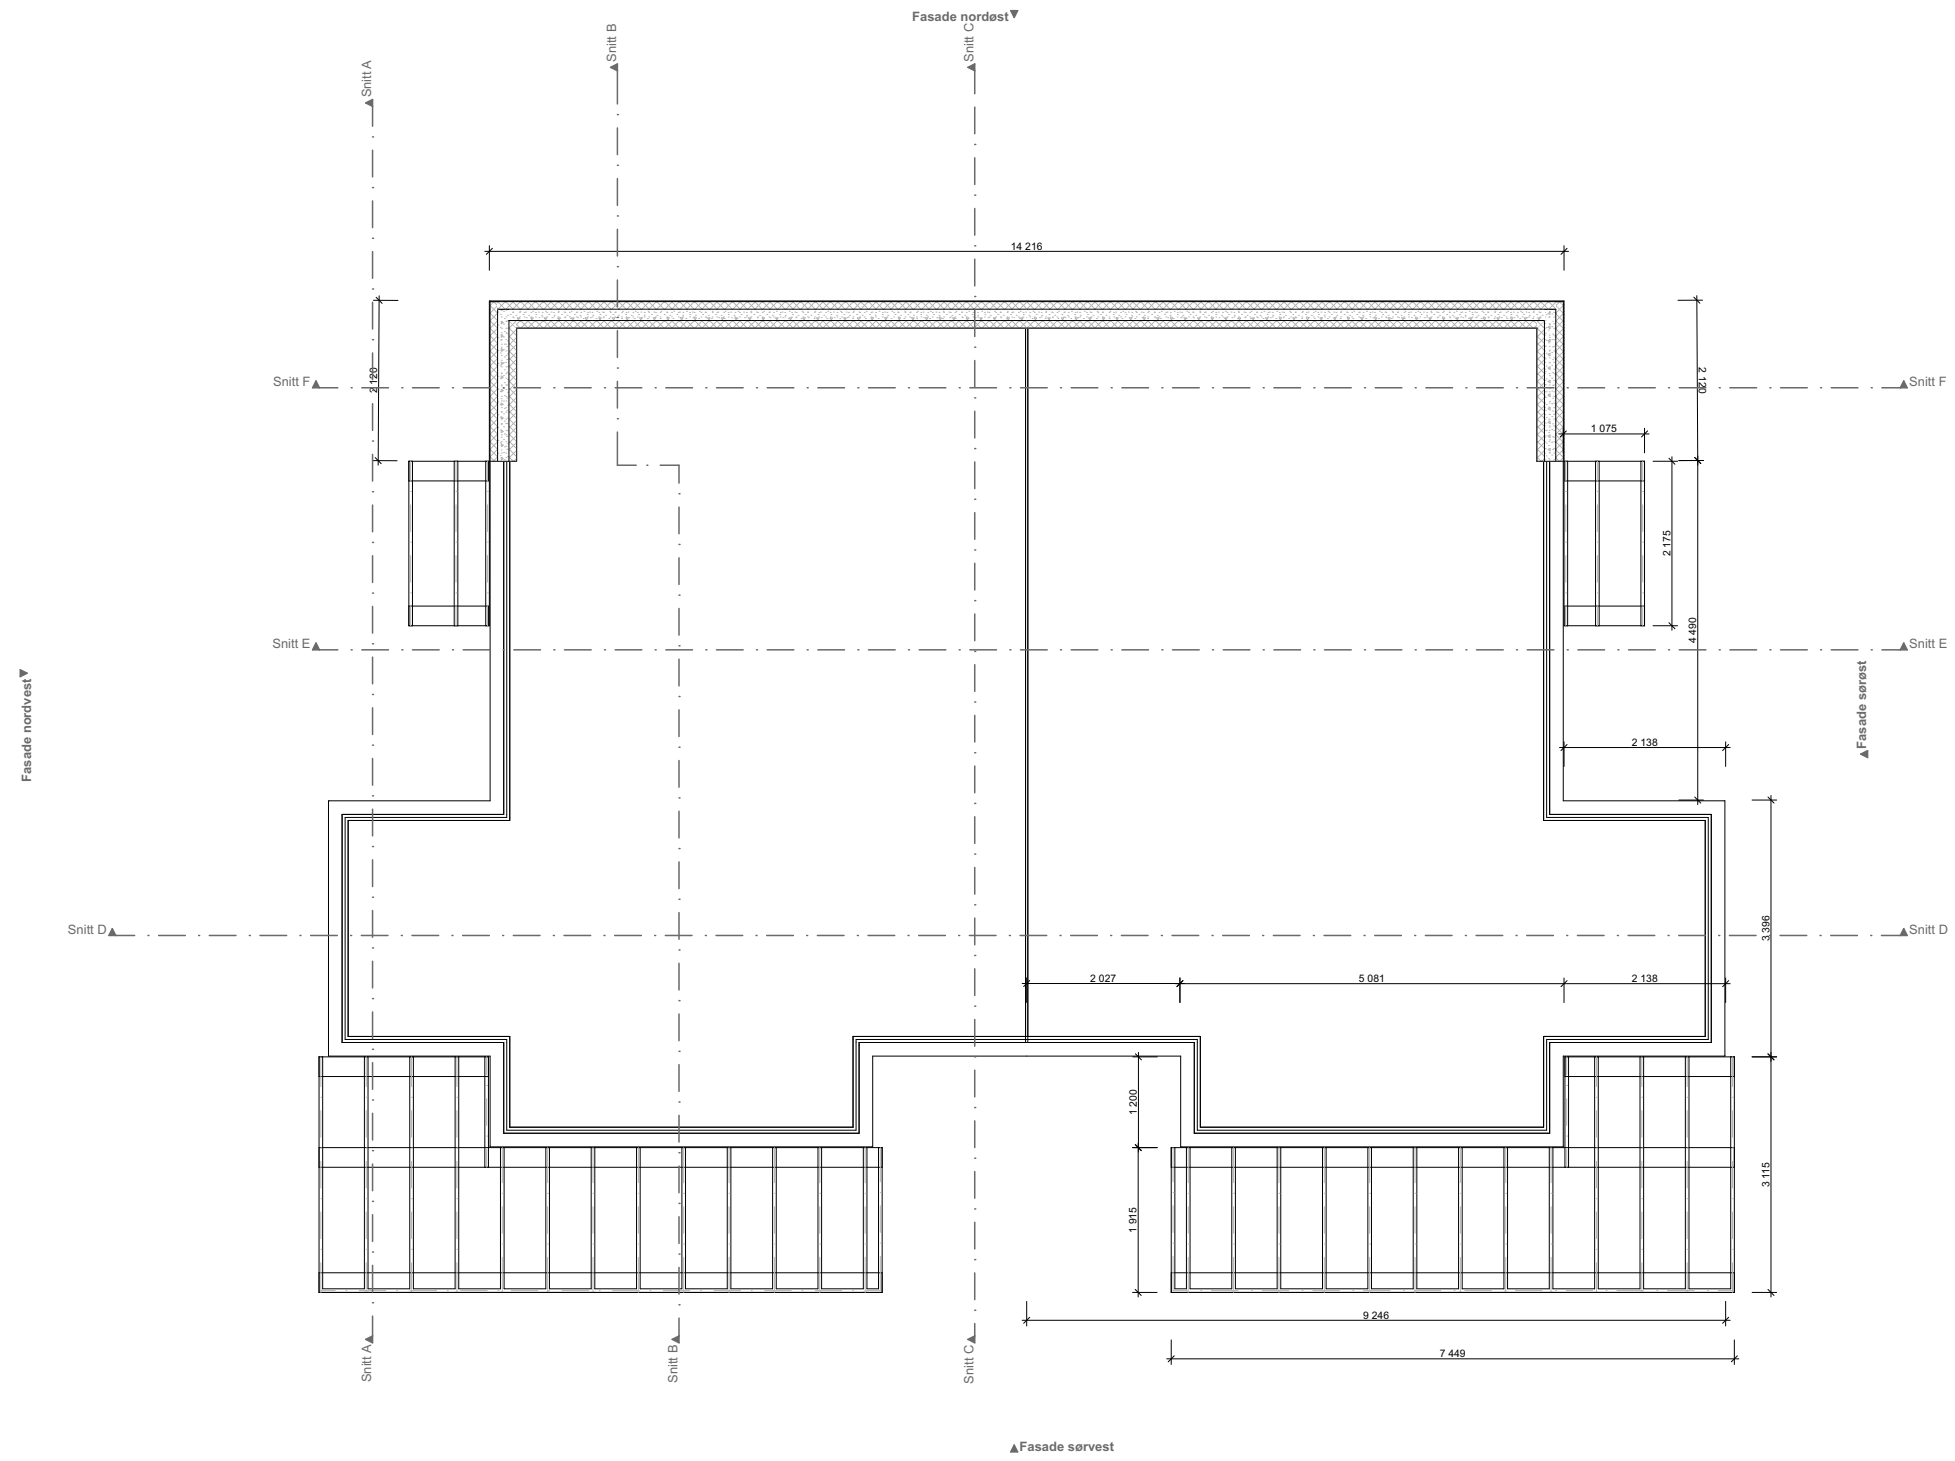


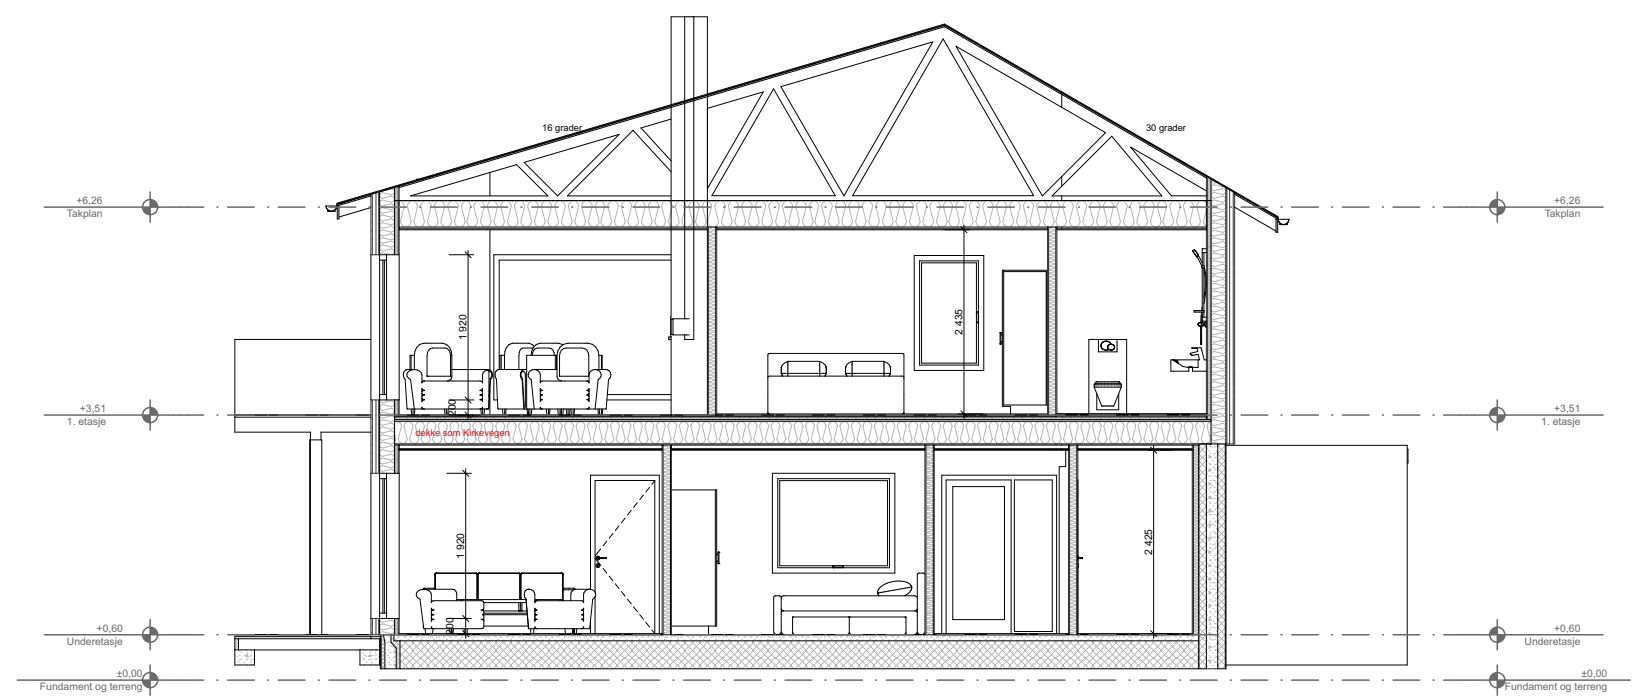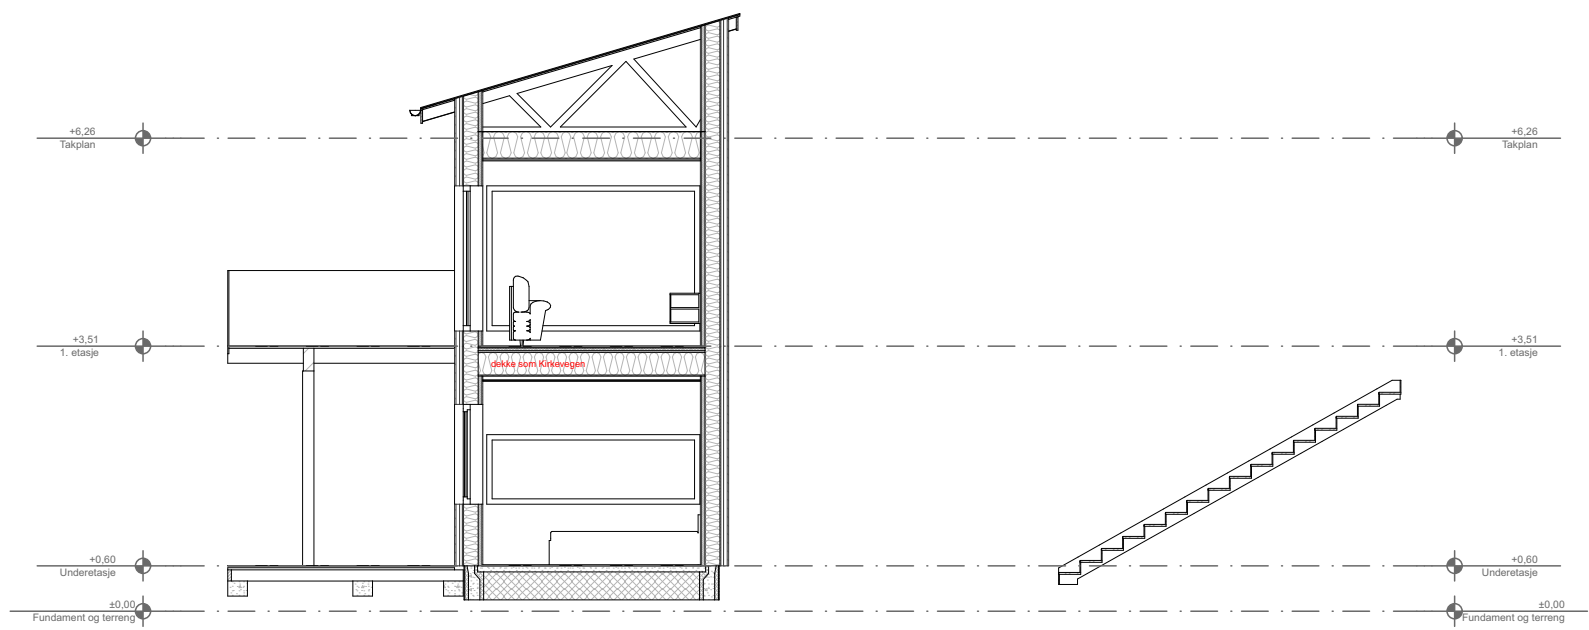

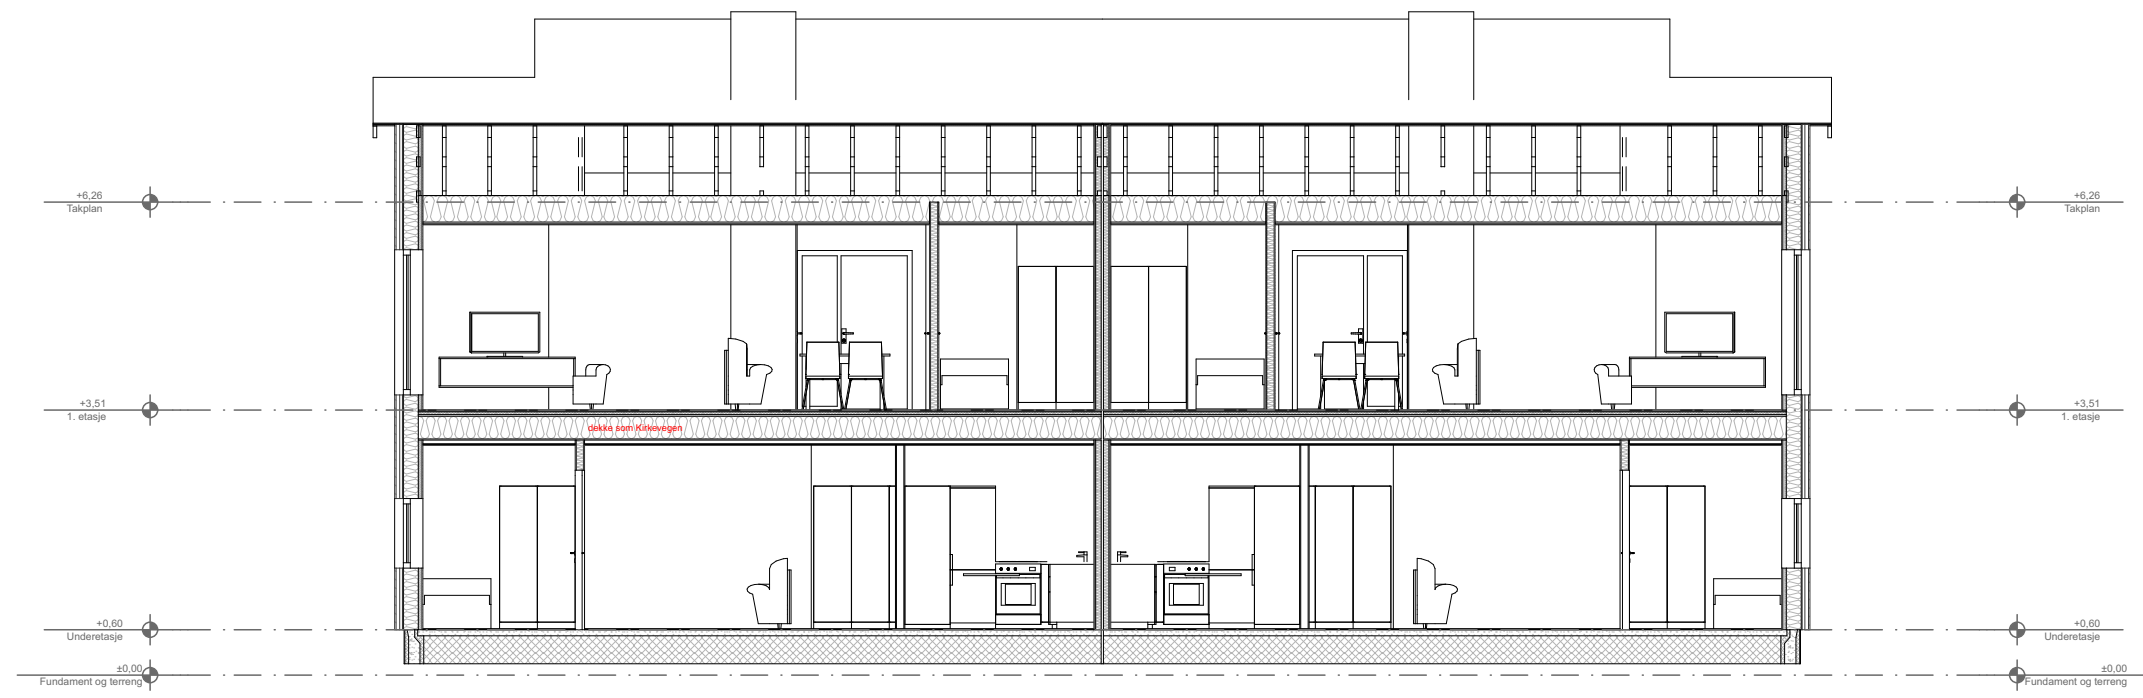




Tegning
Snitt C og D - FJELLHEIM
 FYSST AS
 Bæknelia 1-3 3540 Nesbyen

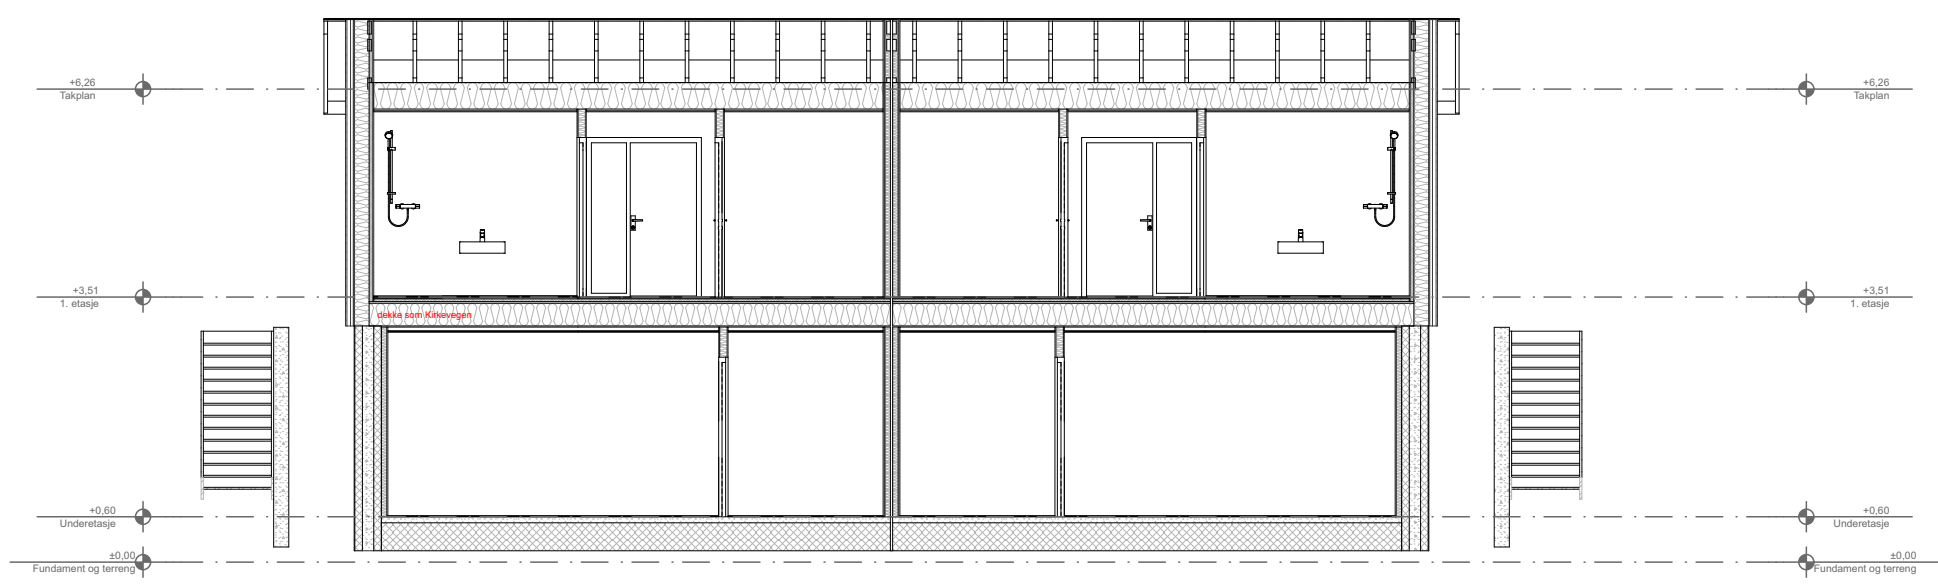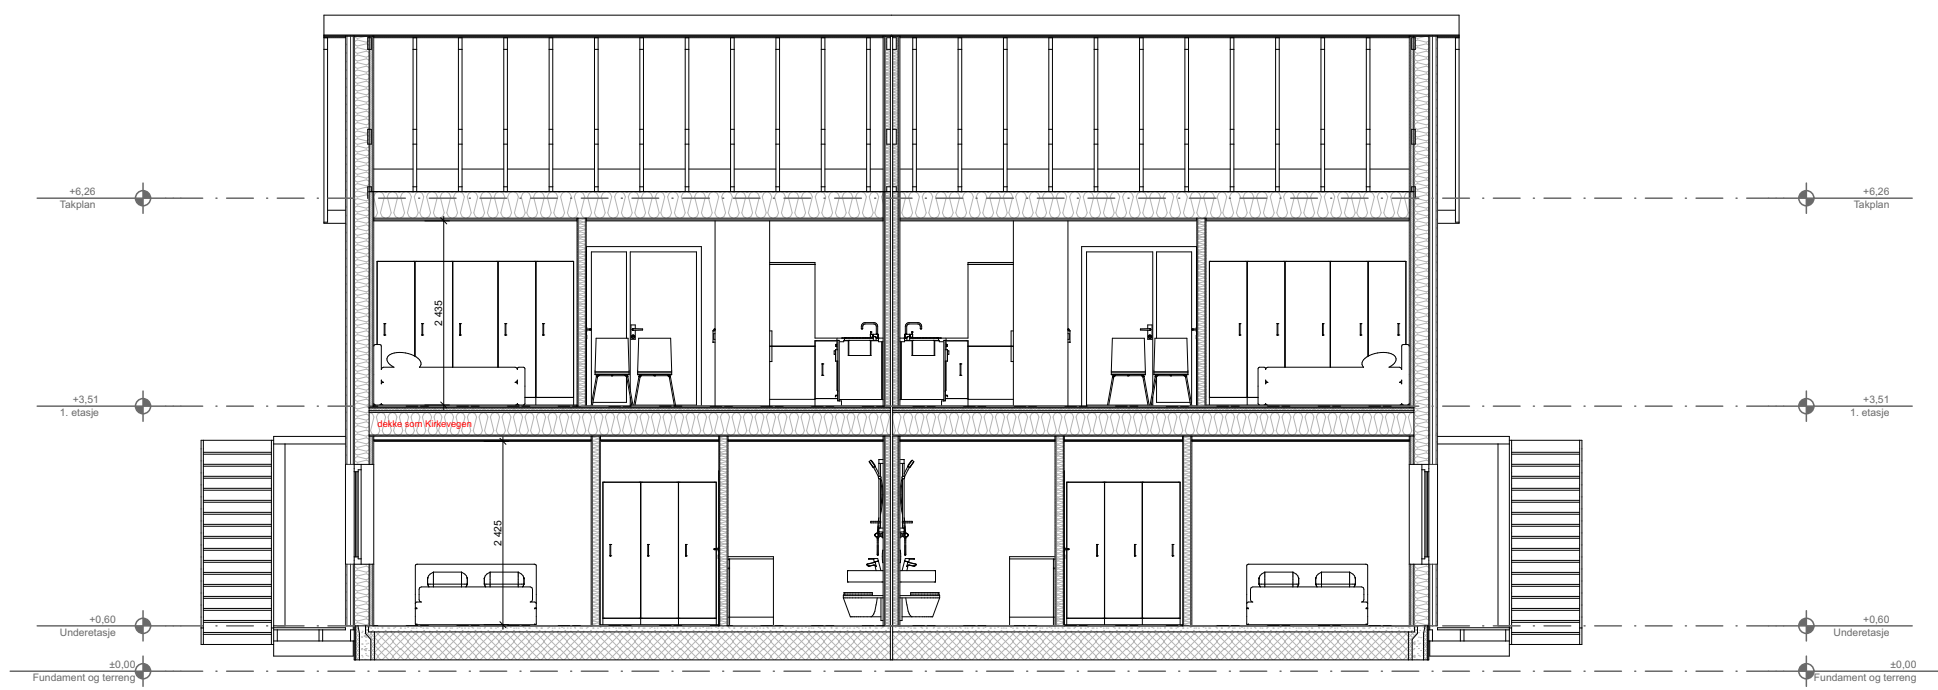

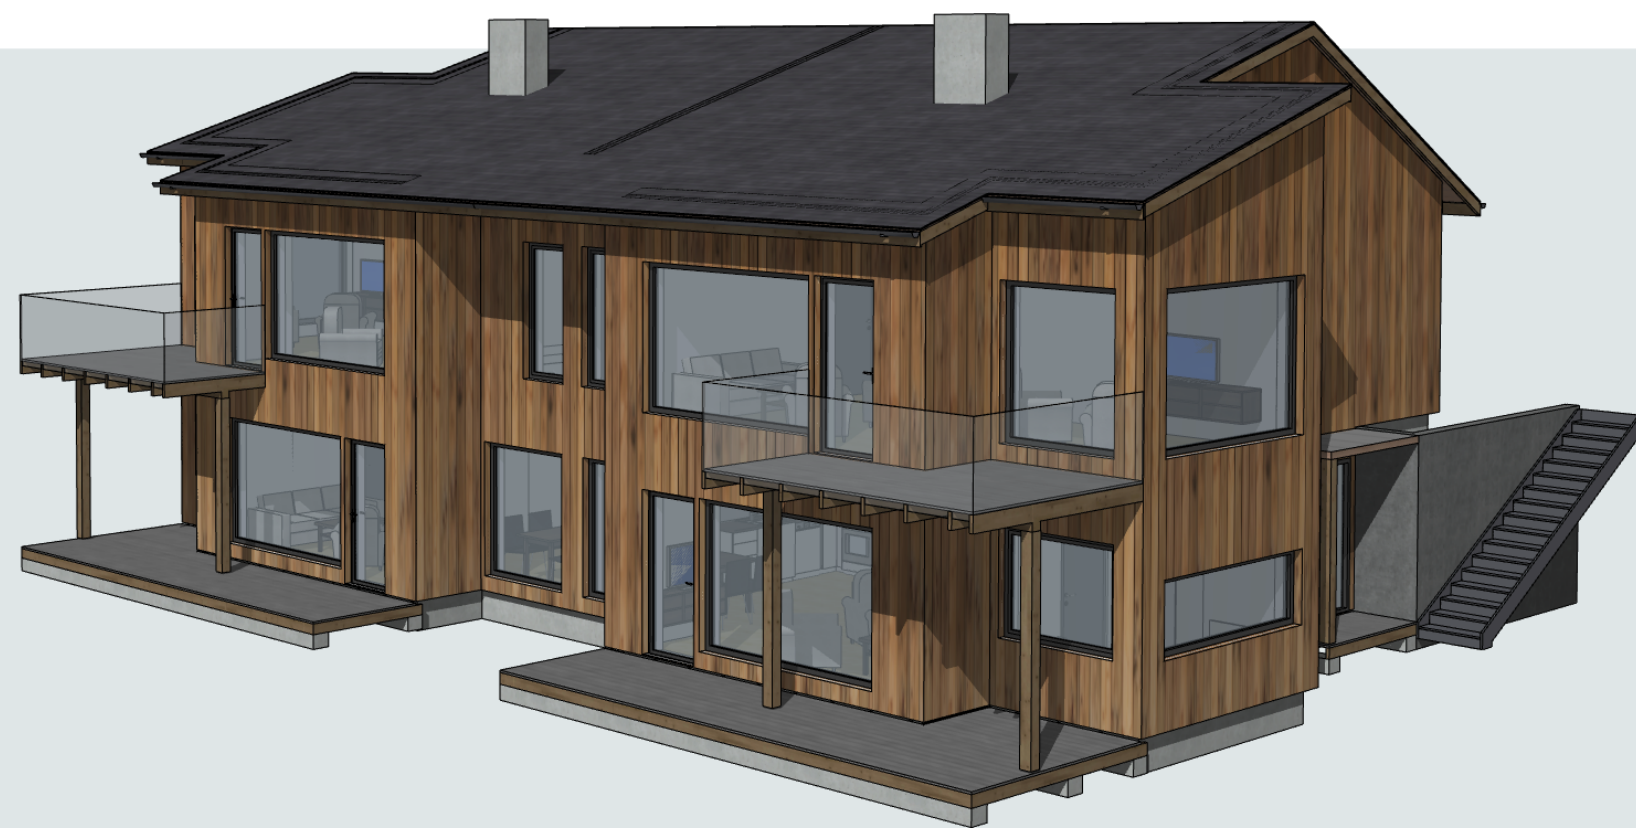

Tegning
Perspektiv 01 - FJELLHEIM
FYSST AS
Bæknelia 1-3 3540 Nesbyen

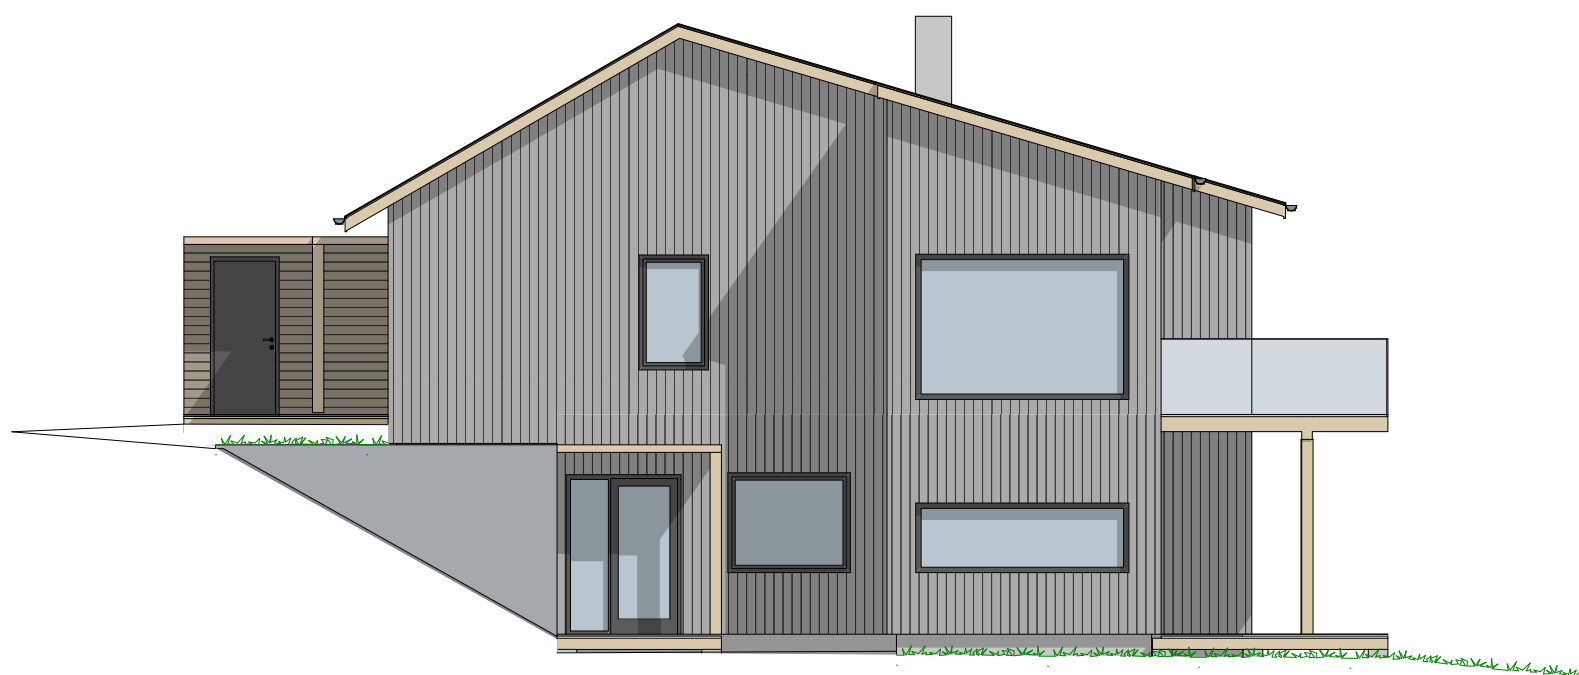

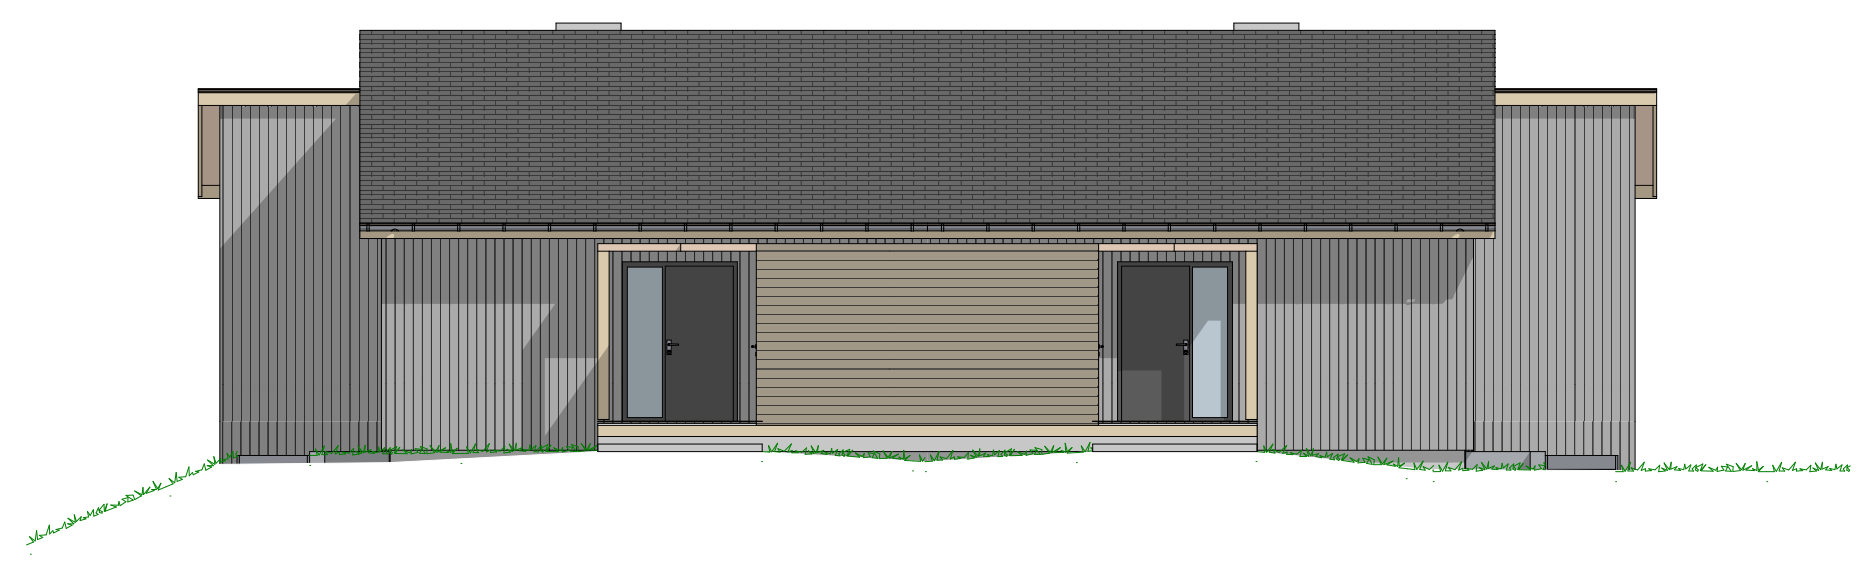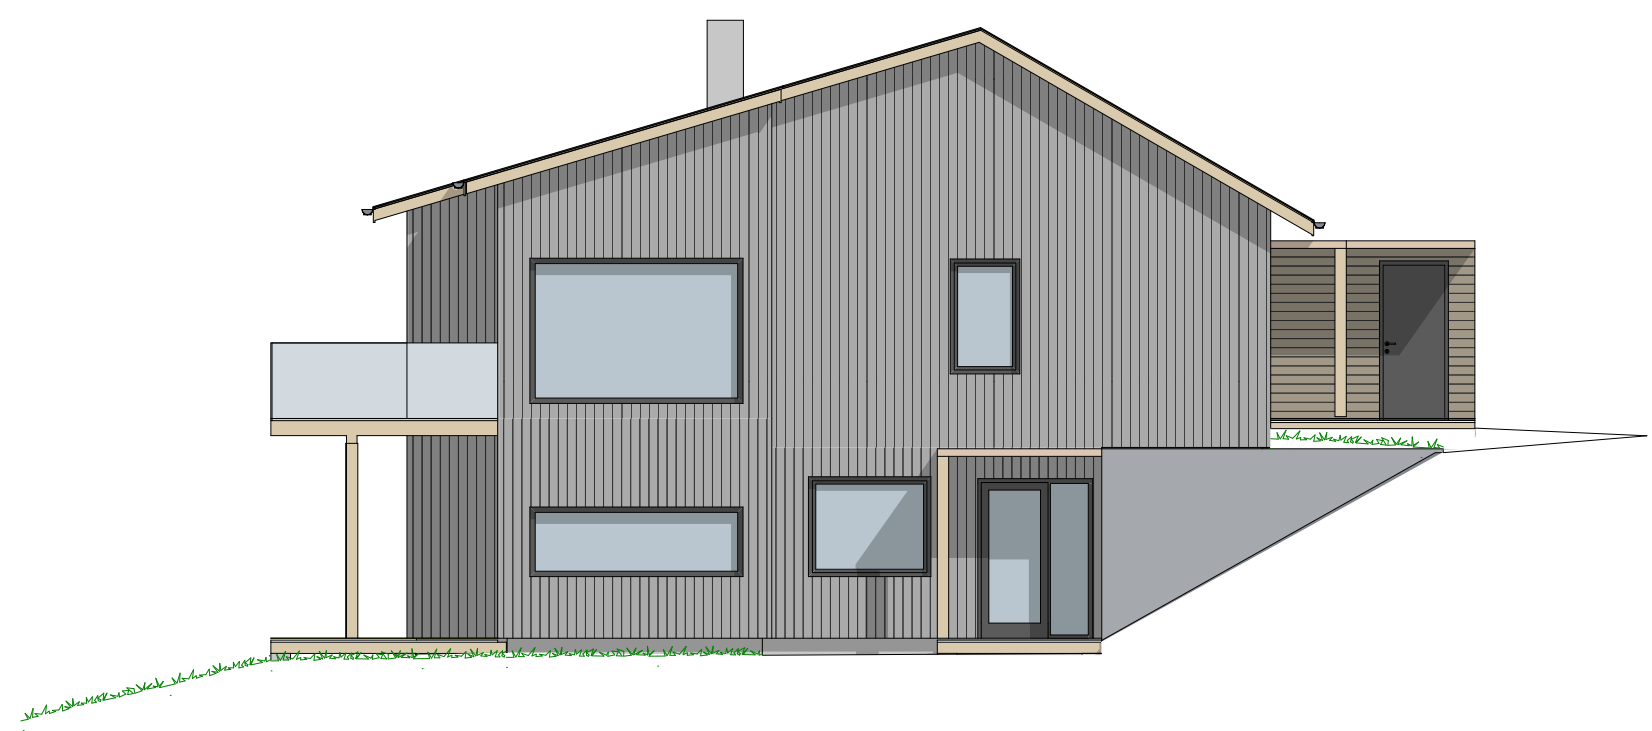




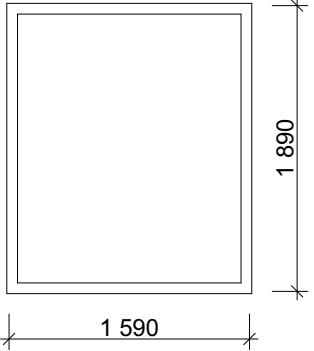
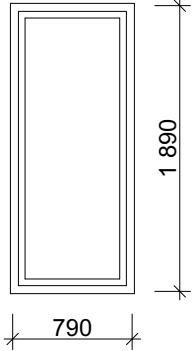
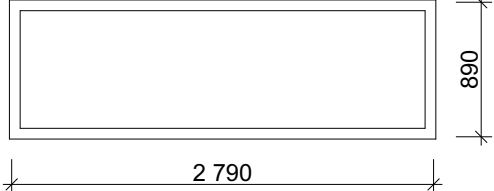
DØRSKJEMA

ID	BD1	BD1	D1	D1	TD1	TD1
Slagretning	H	V	H	V	H	V
Åpningstype	Sidehengslet	Sidehengslet	Sidehengslet	Sidehengslet	Sidehengslet	Sidehengslet
Antall	2	2	8	8	2	2
Rev. ID	<Undefined>	<Undefined>	<Undefined>	<Undefined>	<Undefined>	<Undefined>
Endringsnr.						
Størrelse	B= 910 H= 2 110	910 2 110	910 2 110	910 2 110	890 2 090	890 2 090
Brannkrav						
Lydkrav						
U-verdi						
Funksjon	Dør til bad/WC	Dør til bad/WC	Dør til bad/WC	Dør til bad/WC	-	-
Terskel	-	-	-	-	-	-
Glass						
Glassareal	0,000	0,000	0,000	0,000	1,510	1,510
Hengsler						
Karm						
Overflate karm	NCS S8500-N	NCS S8500-N	NCS S8500-N	NCS S8500-N	NCS S8500-N	NCS S8500-N
Dørblad	NCS S8500-N	NCS S8500-N	NCS S8500-N	NCS S8500-N	NCS S8500-N	NCS S8500-N
Overflate anslagside	NCS S8500-N	NCS S8500-N	NCS S8500-N	NCS S8500-N	NCS S8500-N	NCS S8500-N
Overflate hengselside	NCS S8500-N	NCS S8500-N	NCS S8500-N	NCS S8500-N	NCS S8500-N	NCS S8500-N
Låskasse						
Håndtak						
Overflate håndtak						
Tilleggsås						
Produsent	<Undefined>	<Undefined>	<Undefined>	<Undefined>	<Undefined>	<Undefined>
Anmerkning						
Kun for sortering i BIM-program	Type 1	Type 1	Type 1	Type 1	Ingen ruter	Ingen ruter



DØRSKJEMA

ID	YD2	YD2	YD-1	YD-1	YD-1	YD-1
Slagretning	H	V	H	V	H	V
Åpningstype	Sidehengslet	Sidehengslet	Sidehengslet	Sidehengslet	Sidehengslet	Sidehengslet
Antall	1	1	1	1	1	1
Rev. ID	<Undefined>	<Undefined>	<Undefined>	<Undefined>	<Undefined>	<Undefined>
Endringsnr.						
Størrelse	B= 910 H= 2 110	910 2 110	1 520 2 110	1 490 2 090	1 520 2 110	1 490 2 090
Brannkrav						
Lydkrav						
U-verdi						
Funksjon	Utvendig bodder	Utvendig bodder	-	-	-	-
Terskel	-	-	-	-	-	-
Glass						
Glassareal	0,000	0,000	2,207	0,923	2,207	0,923
Hengsler						
Karm						
Overflate karm	NCS S8500-N	NCS S8500-N	NCS S8500-N	NCS S8500-N	NCS S8500-N	NCS S8500-N
Dørblad	NCS S8500-N	NCS S8500-N	NCS S8500-N	NCS S8500-N	NCS S8500-N	NCS S8500-N
Overflate anslagside	NCS S8500-N	NCS S8500-N	NCS S8500-N	NCS S8500-N	NCS S8500-N	NCS S8500-N
Overflate hengselside	NCS S8500-N	NCS S8500-N	NCS S8500-N	NCS S8500-N	NCS S8500-N	NCS S8500-N
Låskasse						
Håndtak						
Overflate håndtak						
Tilleggsås						
Produsent	<Undefined>	<Undefined>	<Undefined>	<Undefined>	<Undefined>	<Undefined>
Anmerkning						
Kun for sortering i BIM-program	Type 1	Type 1	Ingen ruter	Type 1	Ingen ruter	Type 1

VINDUSKJEMA

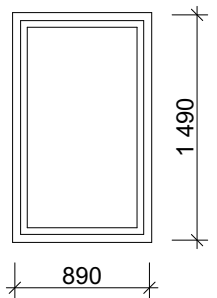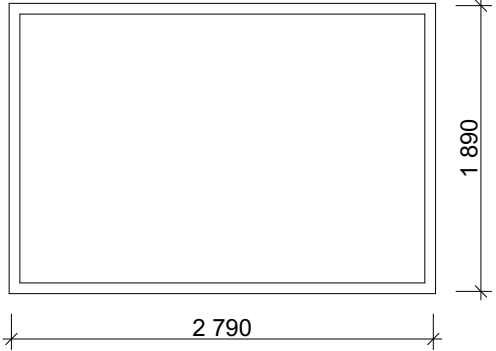ID	V-1	V-2	V-2	V-3	V-4	V-5
Antall	2	4	4	2	2	2
Rev. ID	<Undefined>	<Undefined>	<Undefined>	<Undefined>	<Undefined>	<Undefined>
Endringsnr.						
						
Størrelse	B= 890 H= 1490	2 820 1 920	2 790 1 890	1 590 1 890	790 1 890	2 790 890
Brannkrav						
Lydkrav						
U-verdi	TEK 17	TEK 17	TEK 17	TEK 17	TEK 17	TEK 17
Funksjon						
Glass						
Glasslister						
Glassareal	0,963	4,761	4,761	2,628	1,080	2,083
Hengsler						
Karm						
Overflate karm						
Farge overflate	NCS S8500-N	NCS S8500-N	NCS S8500-N	NCS S8500-N	NCS S8500-N	NCS S8500-N
Overflate						
Ramme						
Overflate ramme						
Låskasse						
Håndtak						
Overflate håndtak						
Tilleggsås						
Produsent	<Undefined>	<Undefined>	<Undefined>	<Undefined>	<Undefined>	<Undefined>
Anmerkning						
Kun for sortering i BIM-program	Vindu	Vindu	Vindu	Vindu	Vindu	Vindu

VINDUSKJEMA

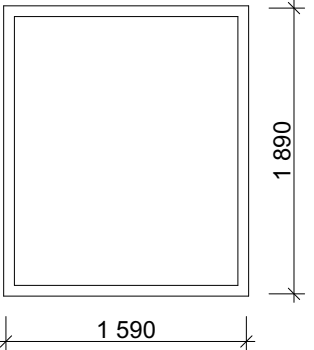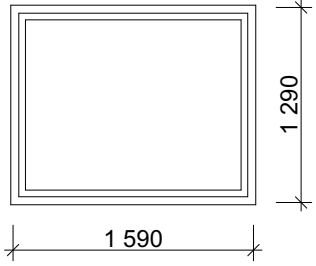ID	V-6	V-7
Antall	2	4
Rev. ID	<Undefined>	<Undefined>
Endringsnr.		
		
Størrelse	B= 1 590 H= 1 890	1 590 1 290
Brannkrav		
Lydkrav		
U-verdi	TEK 17	TEK 17
Funksjon		
Glass		
Glasslister		
Glassareal	2,628	1,606
Hengsler		
Karm		
Overflate karm		
Farge overflate	NCS S8500-N	NCS S8500-N
Overflate		
Ramme		
Overflate ramme		
Låskasse		
Håndtak		
Overflate håndtak		
Tilleggsås		
Produsent	<Undefined>	<Undefined>
Anmerkning		
Kun for sortering i BIM-program	Vindu	Vindu